

OBEC HURTOVA LHOTA

Hurtova Lhota 45

580 01 Havlíčkův Brod

tel. 569422608 (obecní úřad, pouze čtvrtek od 19⁰⁰ do 21⁰⁰ hod.)

ou.hurtova.lhota@cbox.cz

www.hurtovalhota.wcw.cz

Obec Hurtova Lhota na základě ustanovení § 39 zákona č. 128/2000 Sb.,
v úplném znění **zveřejňuje**

záměr prodeje

**pozemku č. parc. 32/4 o výměře 55 m² vytvořeného geometrickým
plánem č.: 226-74/2018 v k.ú. Hurtova Lhota.**

Případné žádosti nebo připomínky zasílejte nejpozději **do 15 dnů ode dne
zveřejnění na úřední desce** Obecnímu úřadu v Hurtově Lhotě.


Zveřejněno: 9.8.2018

Sejmuto:

Ing. Petr Dočkal, starosta obce

VÝKAZ DOSAVADNÍHO A NOVÉHO STAVU ÚDAJŮ KATASTRU NEMOVITOSTÍ

Dosavadní stav				Nový stav										
Označení pozemku parc. číslem	Výměra parcely		Druh pozemku	Označení pozemku parc. číslem	Výměra parcely		Druh pozemku	Typ stavby	Způsob využití	Způsob určení výměr	Porovnání se stavem evidence právních vztahů			
	ha	m ²	Způsob využití		ha	m ²	Způsob využití	Díl přechází z pozemku označeného v katastru nemovitostí			Číslo listu vlastnictví	Výměra dílu		Označení dílu
31/8	2	20	ostat. pl. neplodná půda	31/8	1	93	ostat. pl. neplodná půda		0	31/8	10001	1	93	
32	4	71	ostat. pl. neplodná půda	32/3	4	43	ostat. pl. neplodná půda		0	32	10001	4	43	
				32/4	55		ostat. pl. neplodná půda		0	31/8	10001	27	28	b
										32	10001	55		a
	6	91			6	91								

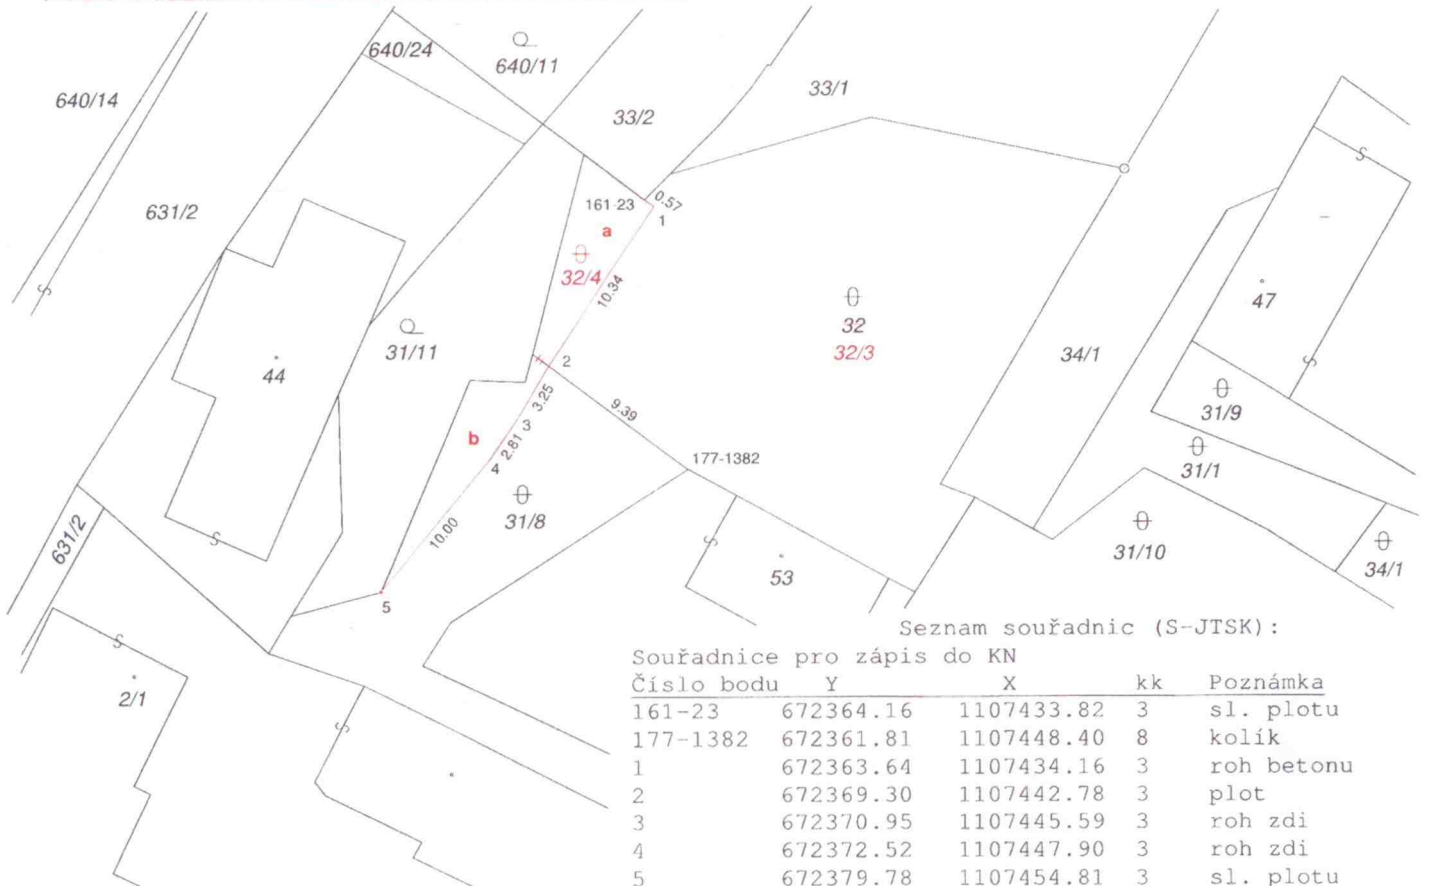

Seznam souřadnic (S-JTSK):

Souřadnice pro zápis do KN

Číslo bodu	Y	X	kk	Poznámka
161-23	672364.16	1107433.82	3	sl. plotu
177-1382	672361.81	1107448.40	8	kolík
1	672363.64	1107434.16	3	roh betonu
2	672369.30	1107442.78	3	plot
3	672370.95	1107445.59	3	roh zdi
4	672372.52	1107447.90	3	roh zdi
5	672379.78	1107454.81	3	sl. plotu

GEOMETRICKÝ PLÁN pro rozdělení pozemku	Geometrický plán ověřil úředně oprávněný zeměměřický inženýr:	Stejnopis ověřil úředně oprávněný zeměměřický inženýr:
	Jméno, příjmení: Ing. Aleš Tuček	Jméno, příjmení: Ing. Aleš Tuček
	Číslo položky seznamu úředně oprávněných zeměměřických inženýrů: 1740/1997	Číslo položky seznamu úředně oprávněných zeměměřických inženýrů: 1740/1997
	Dne: 26.6.2018 Číslo: 683/2018	Dne: 9.7.2018 Číslo: 235/2018
	Náležitosti a přesnosti odpovídá právním předpisům.	Tento stejnopis odpovídá geometrickému plánu v elektronické podobě uloženému v dokumentaci katastrálního úřadu.
Vyhotovitel: Chládek a Tintěra Havlíčkův Brod, a.s. Průmyslová 941 580 01 Havlíčkův Brod	Katastrální úřad souhlasí s očíslováním parcel.	Ověření stejnopisu geometrického plánu v listinné podobě.
Číslo plánu: 226-74/2018	KÚ pro Vysočinu KP Havlíčkův Brod Ing. Jaroslav Beránek PGP-913/2018-601 2018.07.03 13:45:44 CEST	
Okres: Havlíčkův Brod		
Obec: Hurtova Lhota		
Kat. území: Hurtova Lhota		
Mapový list: Havlíčkův Brod 8-3/31		
Dosavadním vlastníkům pozemků byla poskytnuta možnost seznámit se v terénu s průběhem navrhovaných nových hranic, které byly označeny předepsaným způsobem.		
viz seznam souřadnic		